


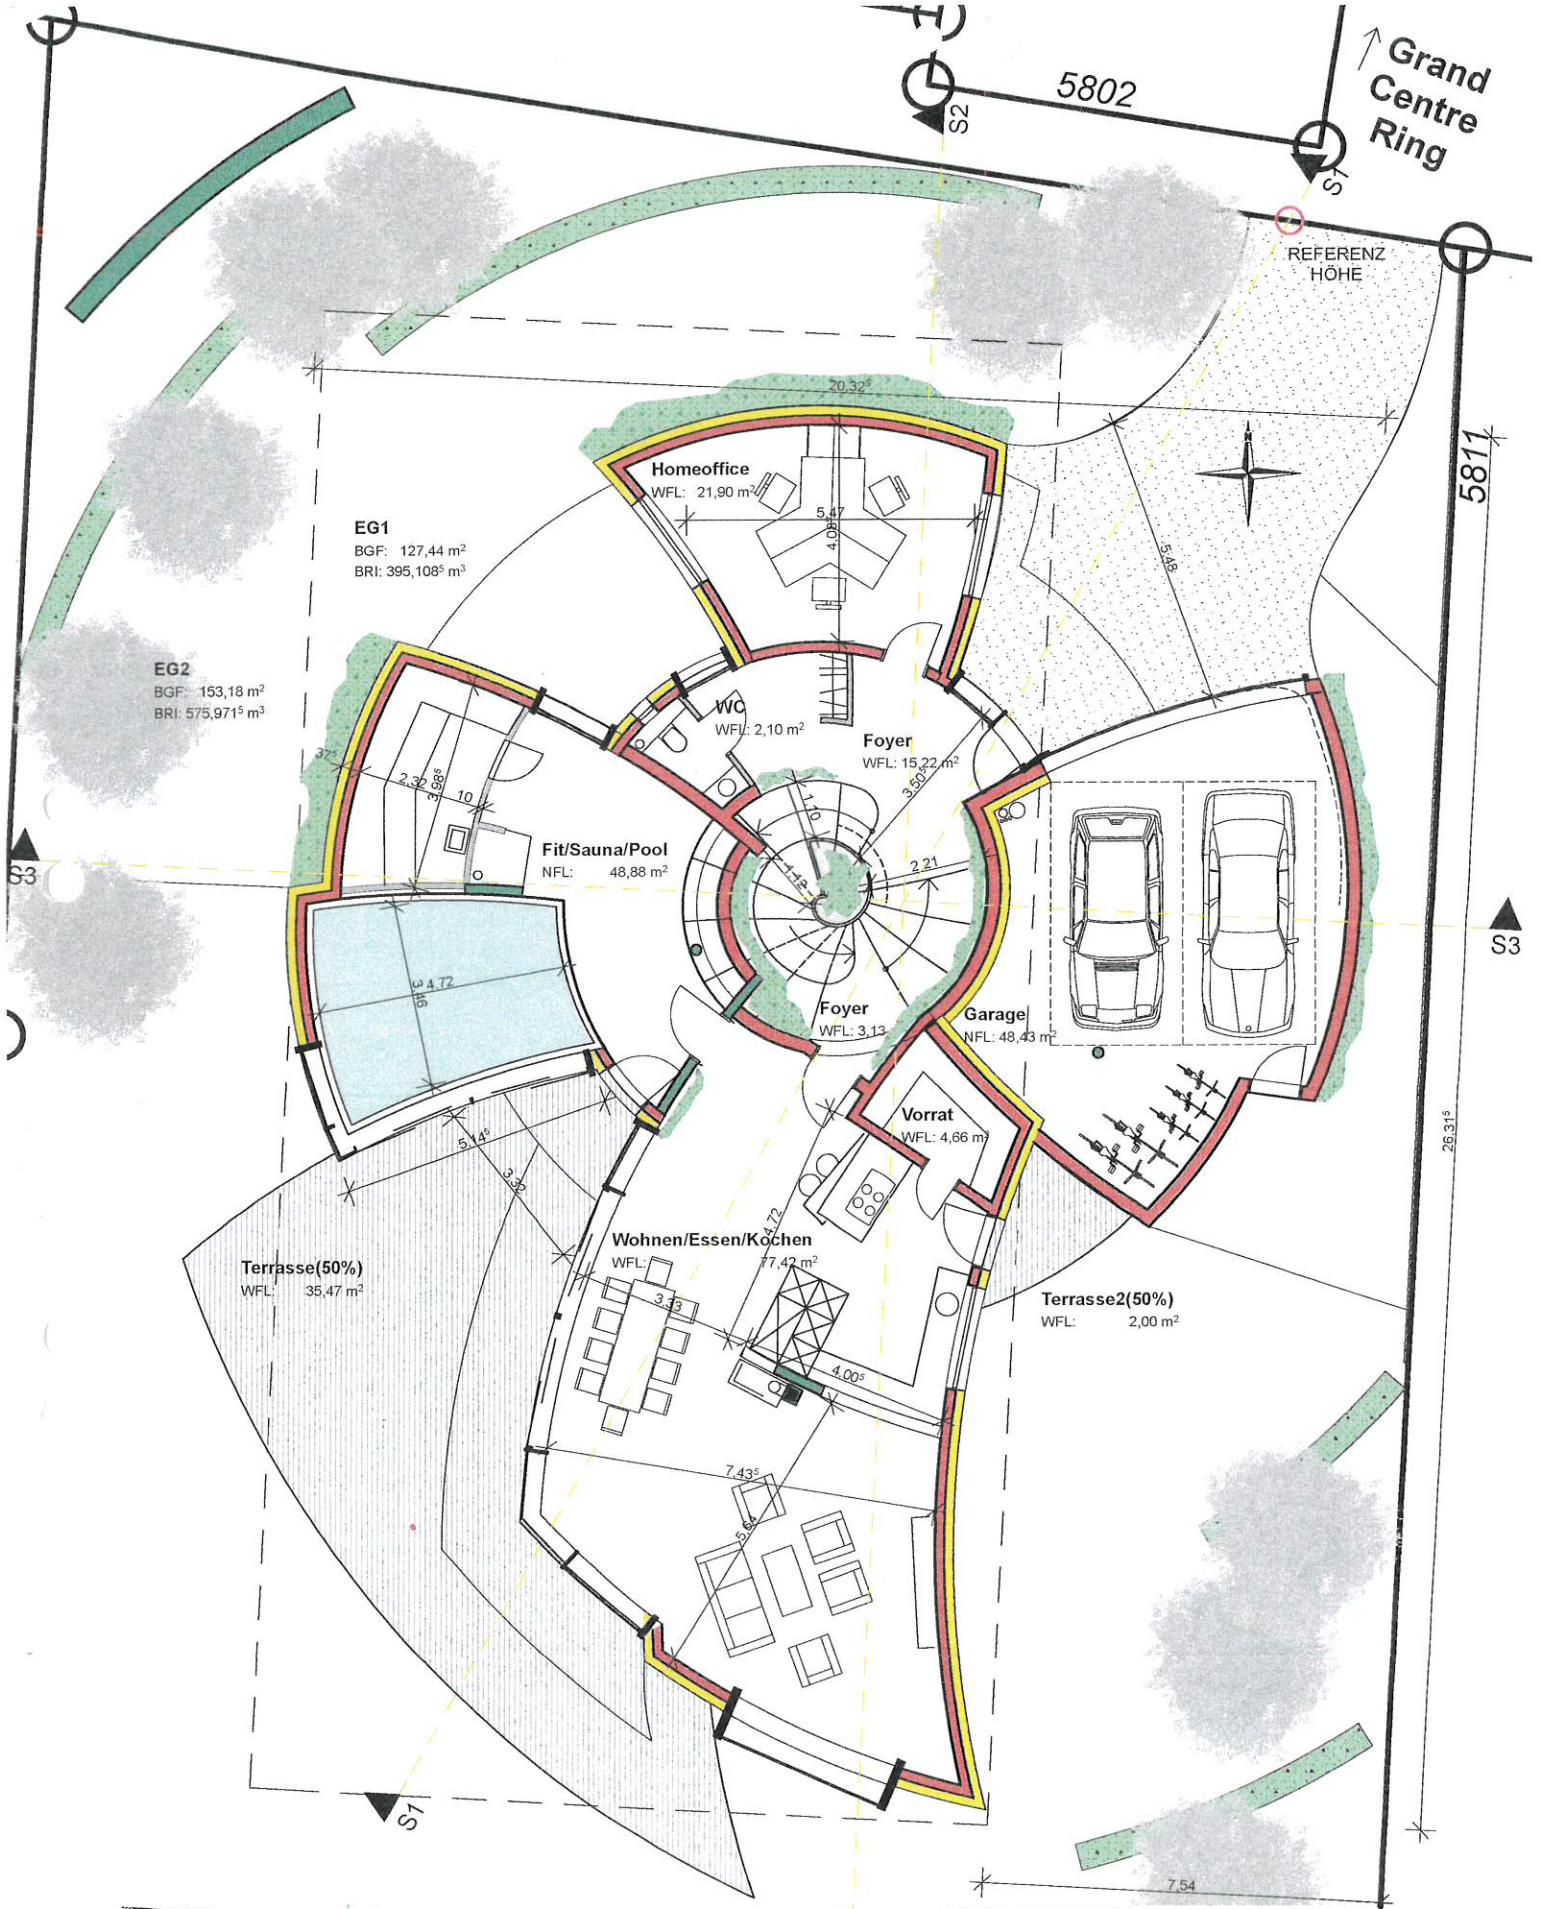

BM	HA	STA	BA	RA
Sekr.	BÜRGERMEISTERAMT			GBA
GR	Eng: 13. Juli 2017			FO
NRB	HÜGELSHEIM			KI
EMA/	OA	PA	GWA	GS/
SOZ				HS

A-03

WOHNHAUS NEUBAU			EG
PLANUNG:	PLANSTAND:	PLAN NR.:	GRUNDSTÜCK:
Baugesuch	12.07.17	01	Hügelsheim
M: 1:100	(Gemeinde Ullmann, 2019)		Grand-Centre-Ring 2
ARCHITEKT:	UNTERSCHIFT:		FISINr. 5803+5803/1+5803/2
m AIA			BAUHERR:
miccoli Architektur & Innenarchitektur			Waldemar u. Monika Ullmann
Joshua Miccoli · Marienstraße 1 · 76889 Neuthard			Handwerkerstraße 28
			76549 Hügelsheim
			UNTERSCHIFT: