


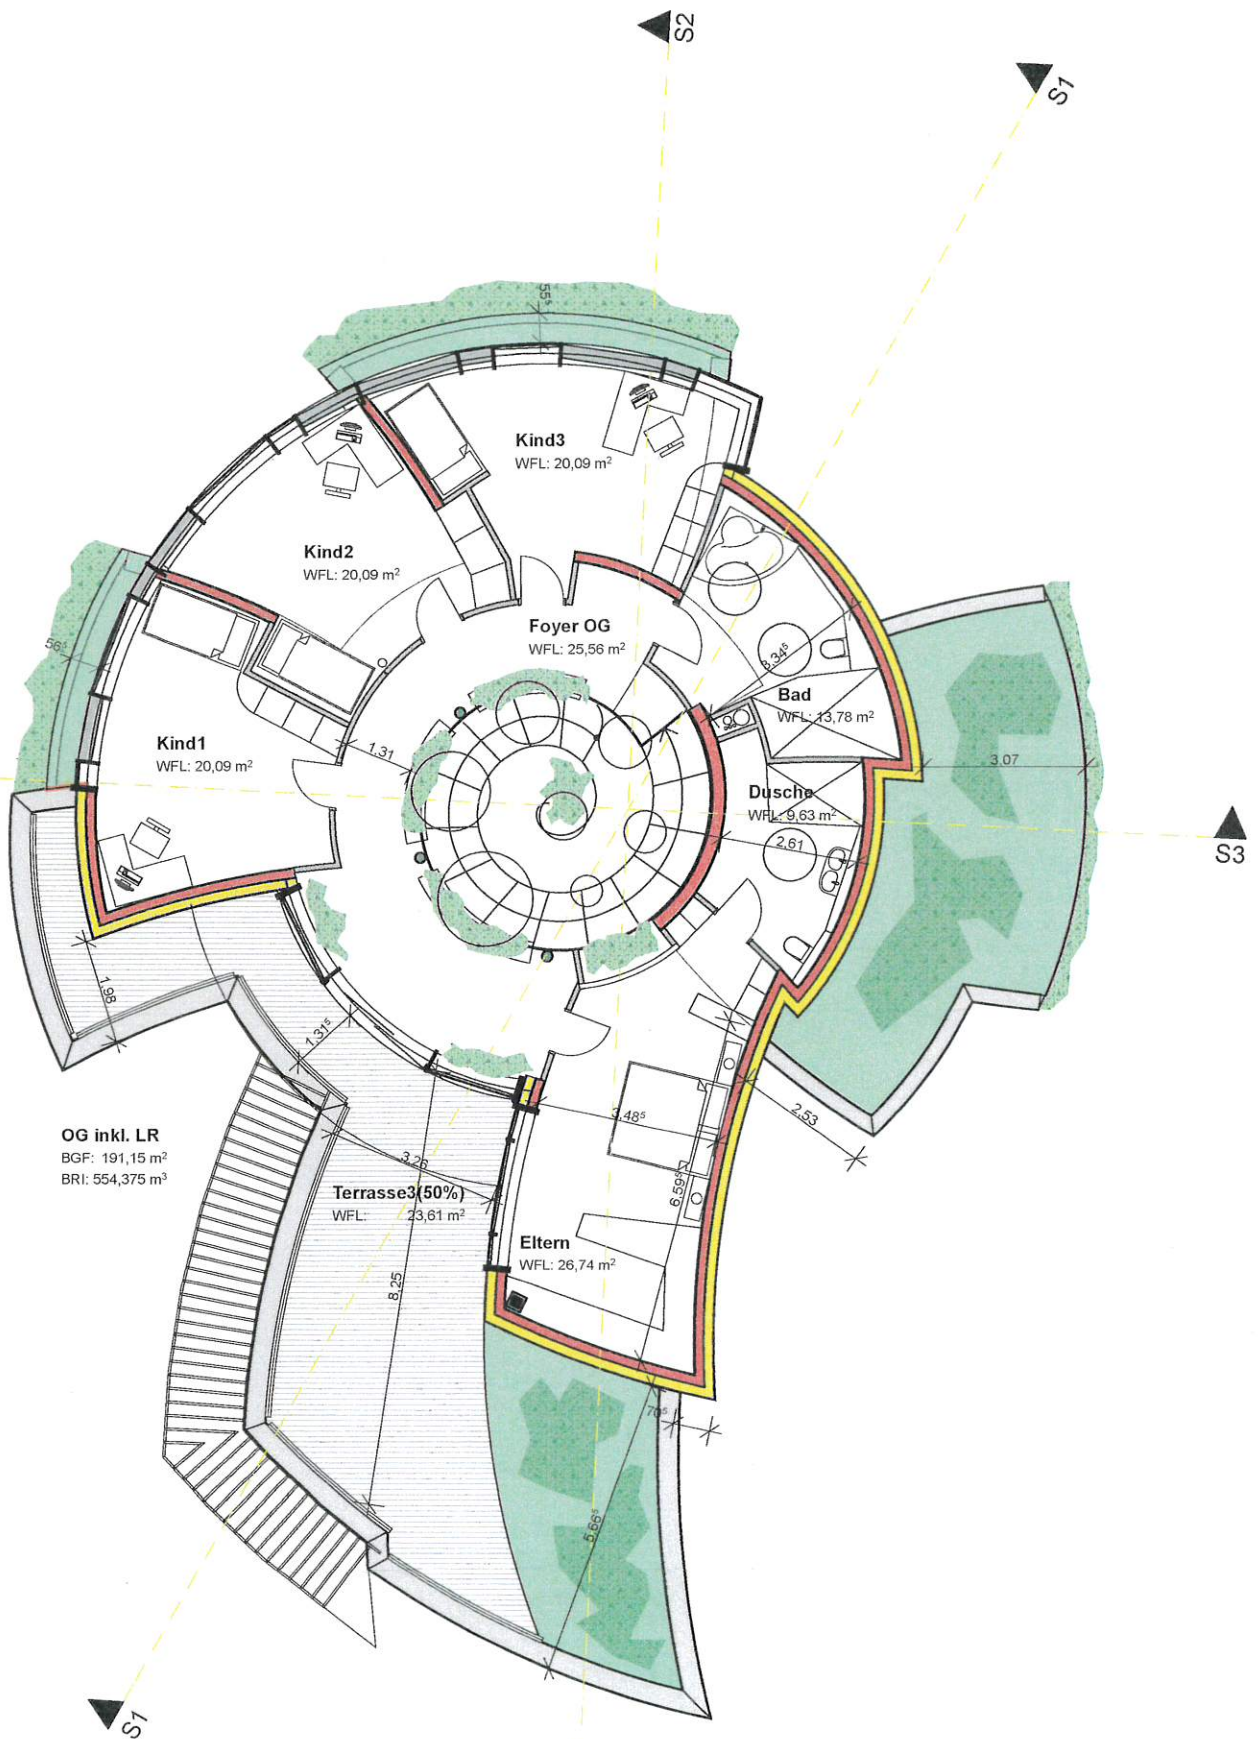

BM	HA	STA	BA	RA
Sekr.	BÜRGERMEISTERAMT			GBA
GR	Eing.: 13. Juli 2017			FO
NRB	HÜGELSHEIM			KI
EMA/ SOZ	OA	PA	GWA	GS/ HS

A-03

WOHNHAUS NEUBAU			OG
PLANUNG:	PLANSTAND:	PLAN NR.:	GRUNDSTÜCK: Hügelsheim Grand-Centre-Ring 2 FlStNr. 5803+5803/1+5803/2
Baugesuch M: 1:100	12.07.17 (Geometrie unverb. seit 9.9)	02	
ARCHITEKT: miccoli Architektur Innenarchitektur Atelier Joshua Miccoli Marienstraße 1 76689 Neuhard			BAUHERR: Waldemar u. Monika Ullmann Handwerkerstraße 26 76549 Hügelsheim
UNTERSCHRIFT			UNTERSCHRIFT