

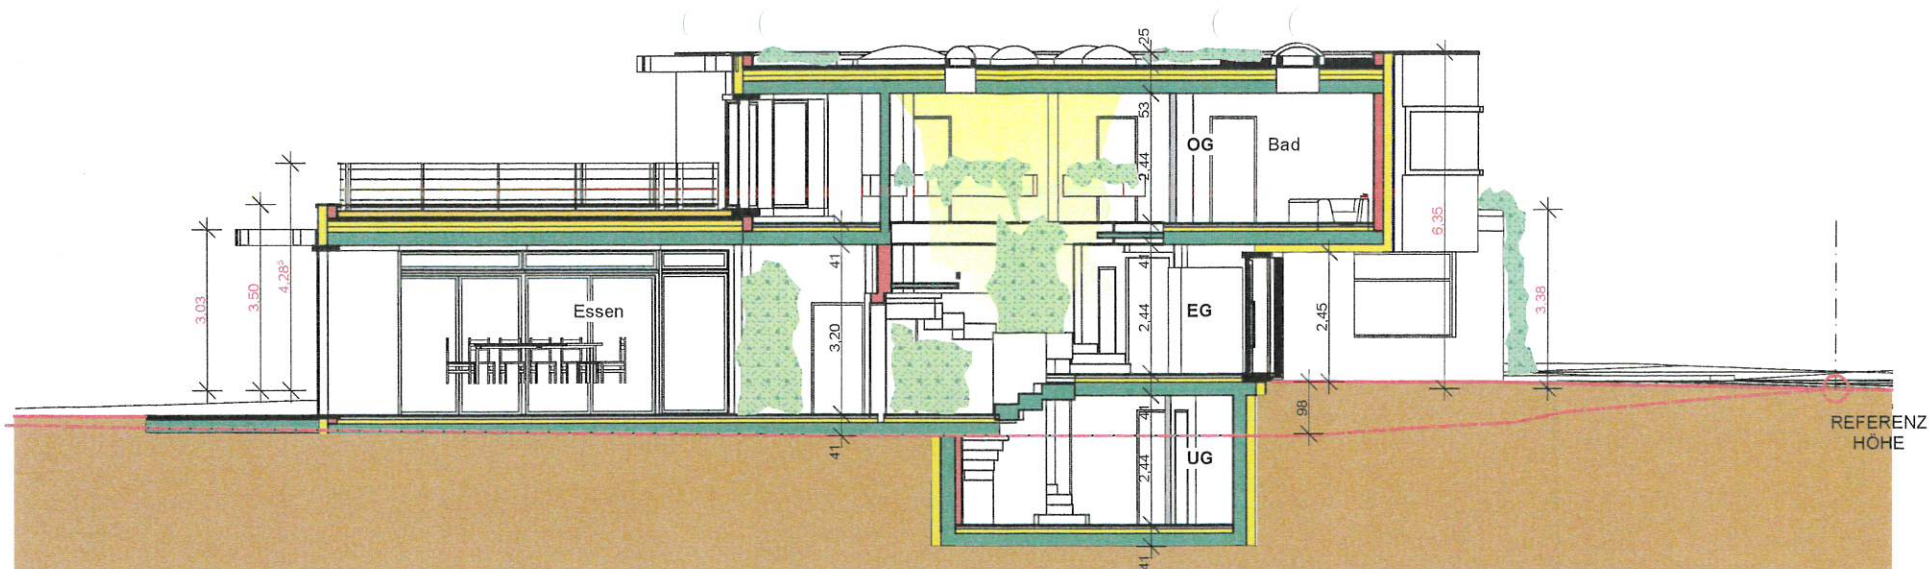


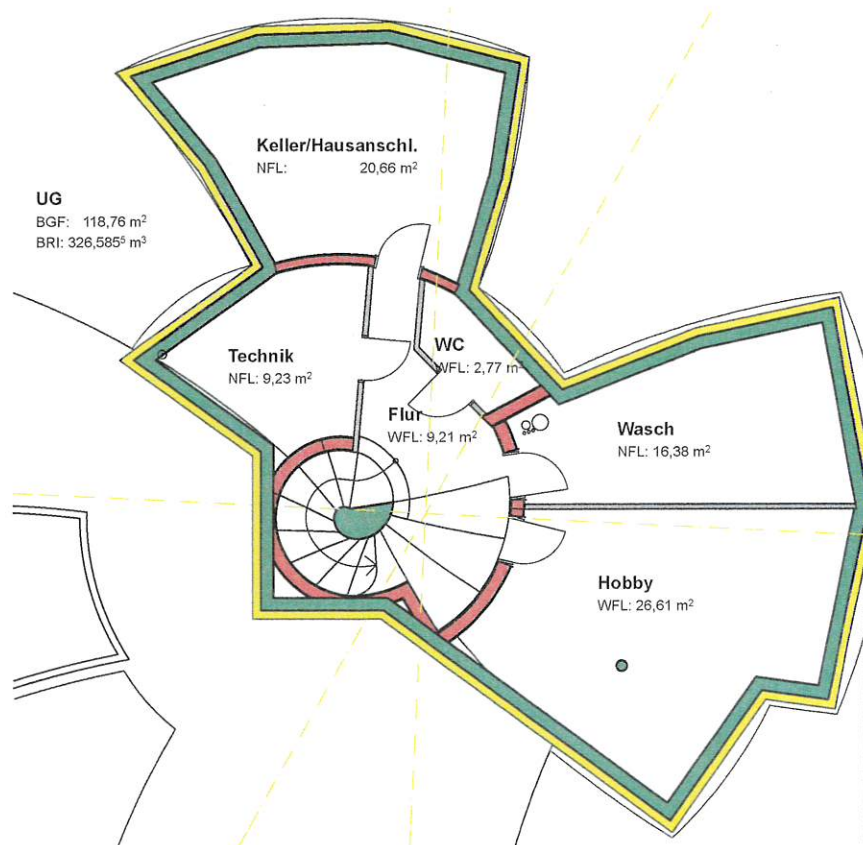

1:500 Lageplan-Ausschnitt

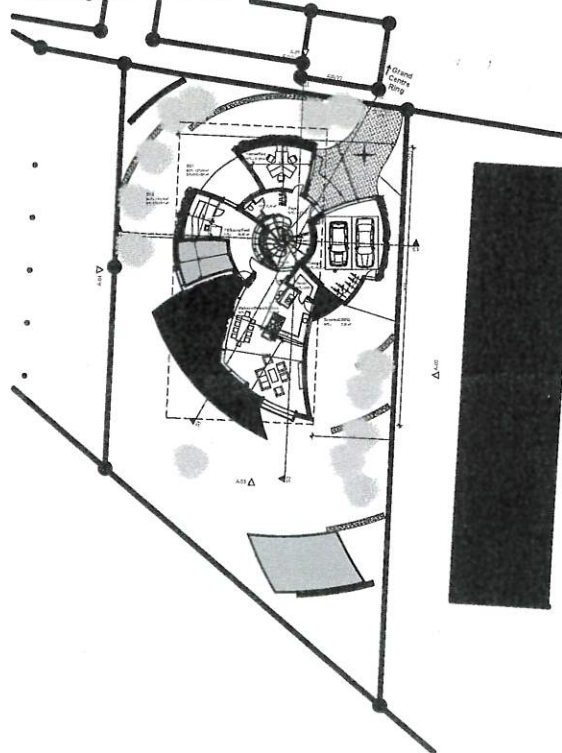

S3

BM	HA	STA	BA	RA
Sekr.	BÜRGERMEISTERAMT			GBA
GR	Eng.: 13. Juli 2017			FO
NRB	HÜGELSHEIM			KI
EMA/ SOZ	OA	PA	GWA	GS/ HS

WOHNHAUS NEUBAU			SchnittS1,Lage,UG
PLANUNG:	PLANSTAND:	PLAN NR.:	GRUNDSTÜCK:
Baugesuch M: 1:100	12.07.17 (Bauvermerk unveränd.)	03	Hügelsheim Grand-Centre-Ring 2 FlsNr: 5803+5803/1+5803/2
ARCHITEKT:	UNTERSCHRIFT:		BAUHERR:
m AIA miccoli	Joshua Miccoli, Marienstraße 1, 76689 Neutard		Waldemar u. Monika Ullmann Handwerkerstraße 28 76549 Hügelsheim
			UNTERSCHRIFT: