Attikahöhen siehe Schnitt S1

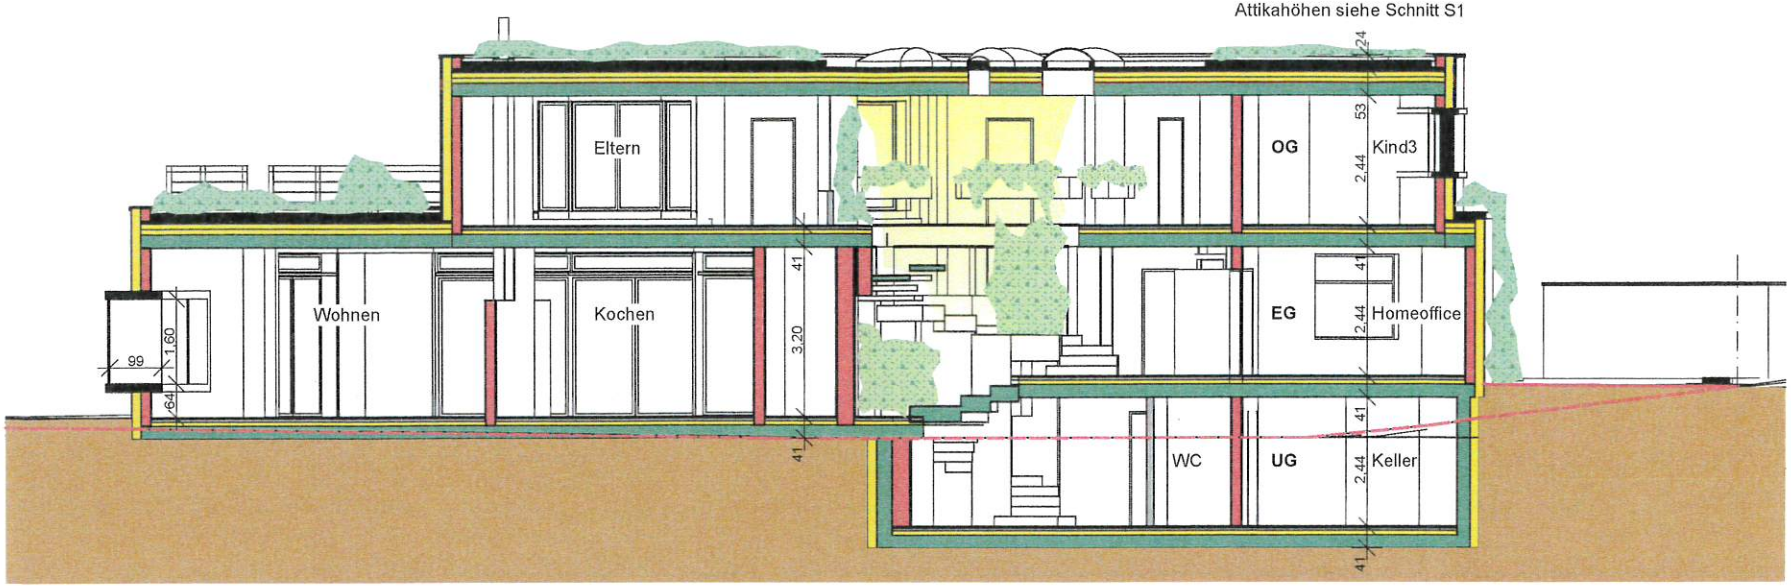

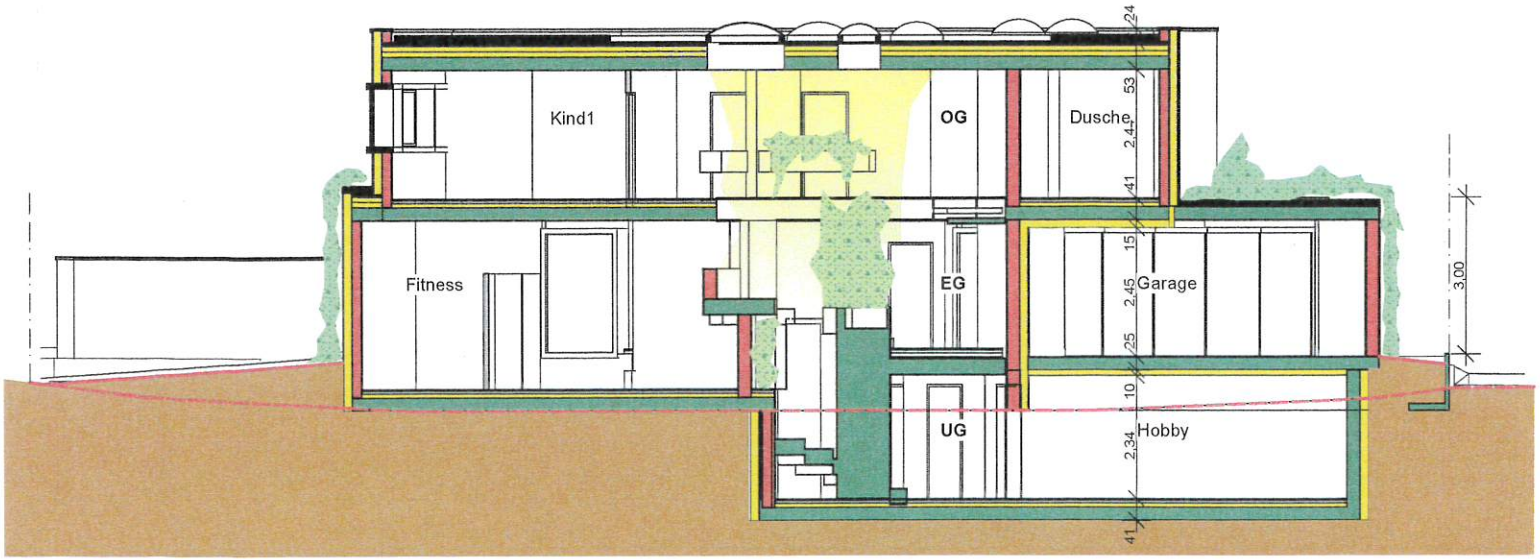

BM	HA	STA	BA	RA
Sekr.	BÜRGERMEISTERAMT			GBA
GR	Eing.: 13. Juli 2017			FO
NRB	HÜGELSHEIM			KI
EMA/ SOZ	OA	PA	GWA	GS/ HS

WOHNHAUS NEUBAU			Schnitte S2 + S3
PLANUNG: Baugesuch M: 1:100	PLANSTAND: 12.07.17 (Geometrie unverä. seit 9.6.)	PLAN NR.: 04	GRUNDSTÜCK: Hügelsheim Grand-Centre-Ring 2 FlStNr. 5803+5803/1+5803/2
ARCHITEKT: UNTERSCHRIFT miccoli MAIA Joshua Miccoli Marienstraße 1 76689 Neuthard			BAUHERR: Waldemar u. Monika Ullmann Handwerkerstraße 28 76549 Hügelsheim UNTERSCHRIFT