
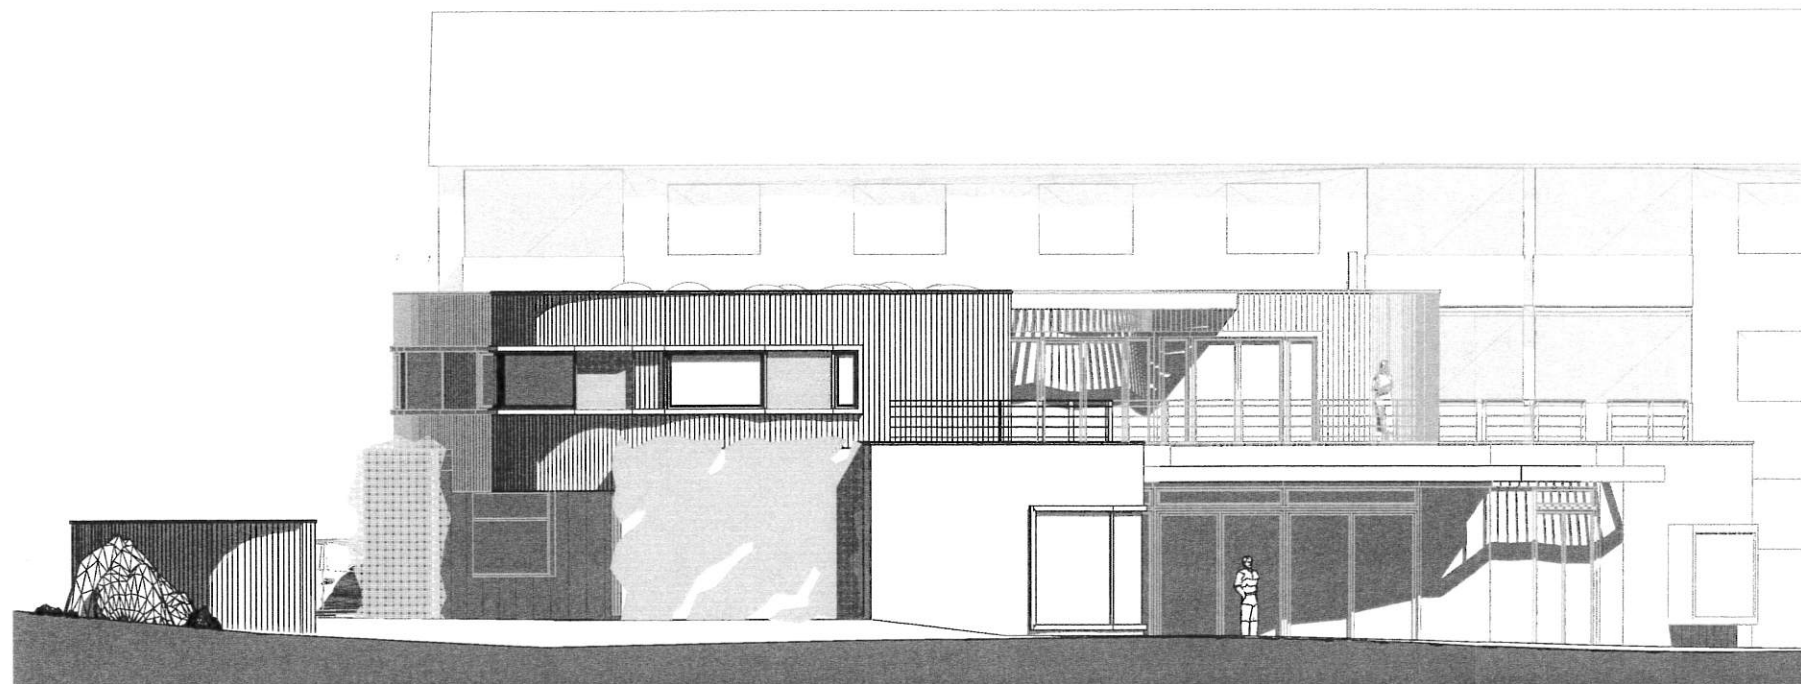


BM	HA	STA	BA	RA
Sekr.	BÜRGERMEISTERAMT			GBA
GR	Eng.: 13. Juli 2017			FO
NRB	HÜGELSHEIM			KI
EMA/ SOZ	OA	PA	GWA	GS/ HS

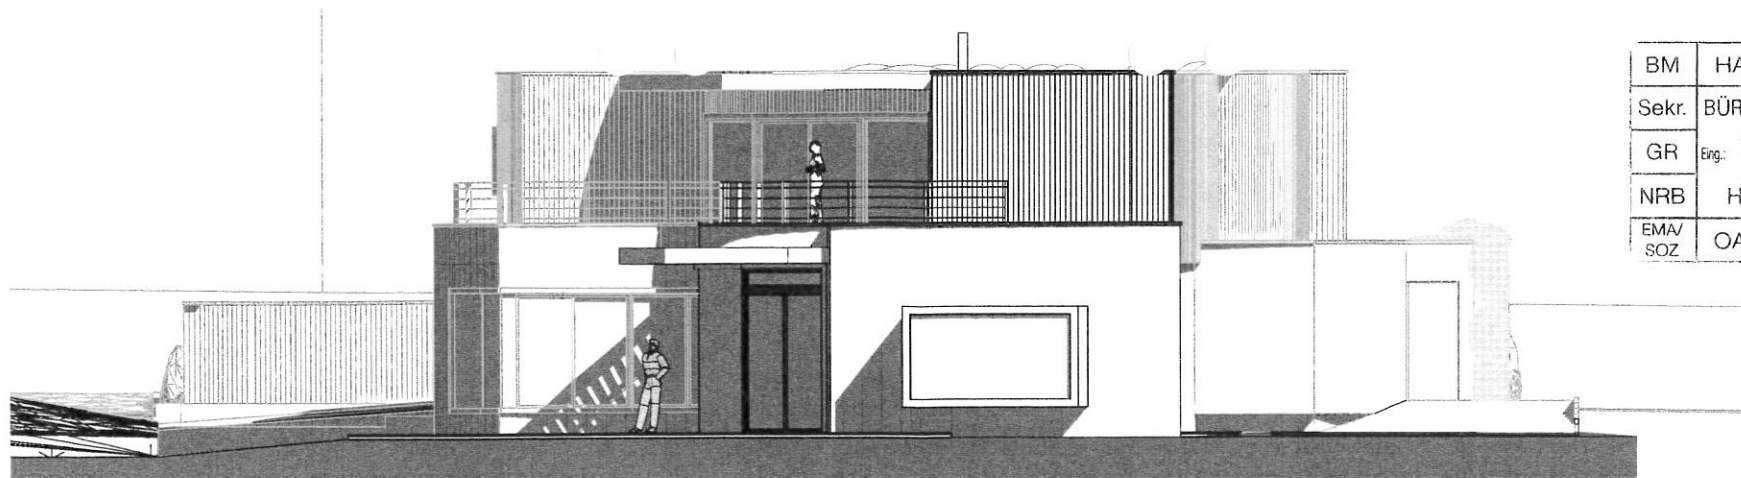

WOHNHAUS NEUBAU			Süd+West
PLANUNG:	PLANSTAND:	PLAN NR.:	GRUNDSTÜCK:
Baugesuch M: 1:100	12.07.17 (Broschüre unvers. seit 9/8)	06	Hügelsheim Grand-Centre-Ring 2 FlStNr. 5803+5803/1+5803/2
ARCHITEKT:	UNTERSCHRIFT		BAUHERR:
m AIA miccoli			Waldemar u. Monika Ullmann Handwerkerstraße 28 76549 Hügelsheim
Joshua Miccoli Marienstraße 1 76889 Neuthard			UNTERSCHRIFT