


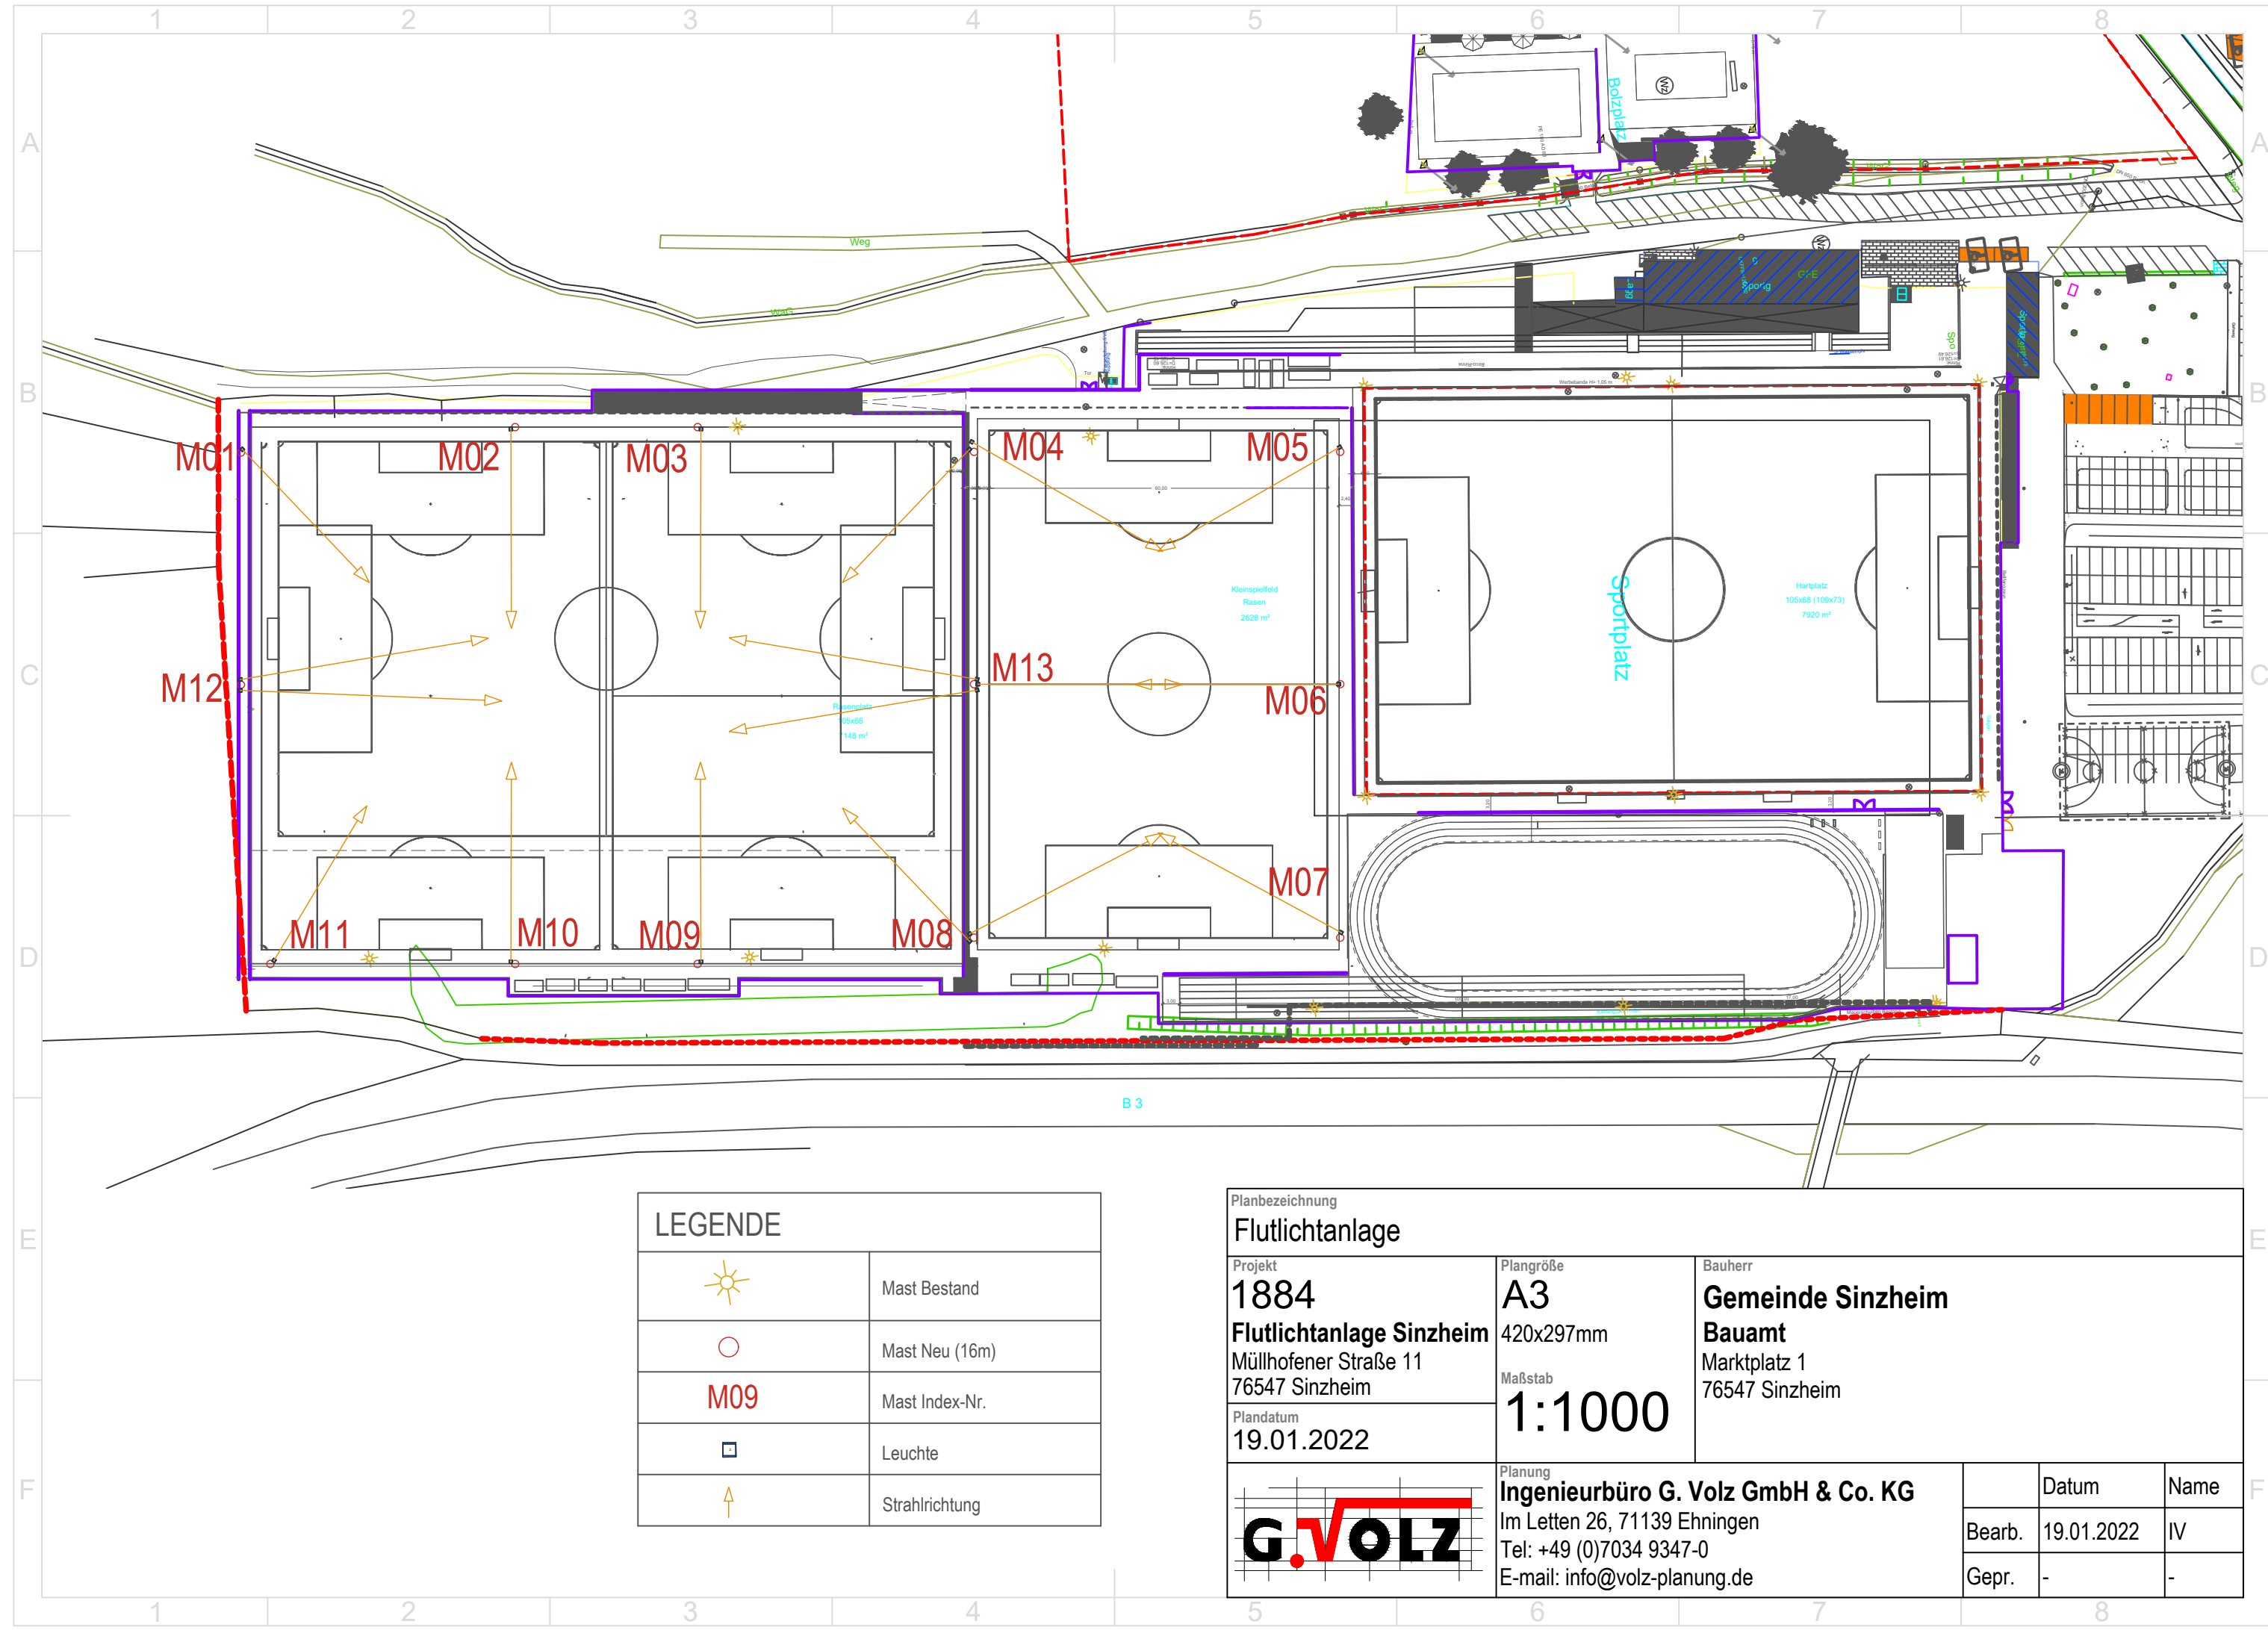

LEGENDE	
	Mast Bestand
	Mast Neu (16m)
M09	Mast Index-Nr.
	Leuchte
	Strahlrichtung

Planbezeichnung

Flutlichtanlage

Projekt

1884

Flutlichtanlage Sinzheim

Müllhofener Straße 11

76547 Sinzheim

Plandatum

19.01.2022

Plangröße

A3

420x297mm

Maßstab

1:1000

Bauherr

Gemeinde Sinzheim

Bauamt

Marktplatz 1

76547 Sinzheim

Planung

Ingenieurbüro G. Volz GmbH & Co. KG

Im Letten 26, 71139 Ehningen

Tel: +49 (0)7034 9347-0

E-mail: info@volz-planung.de

Datum

Name

Bearb.

19.01.2022

IV

Gepr.

-

-

